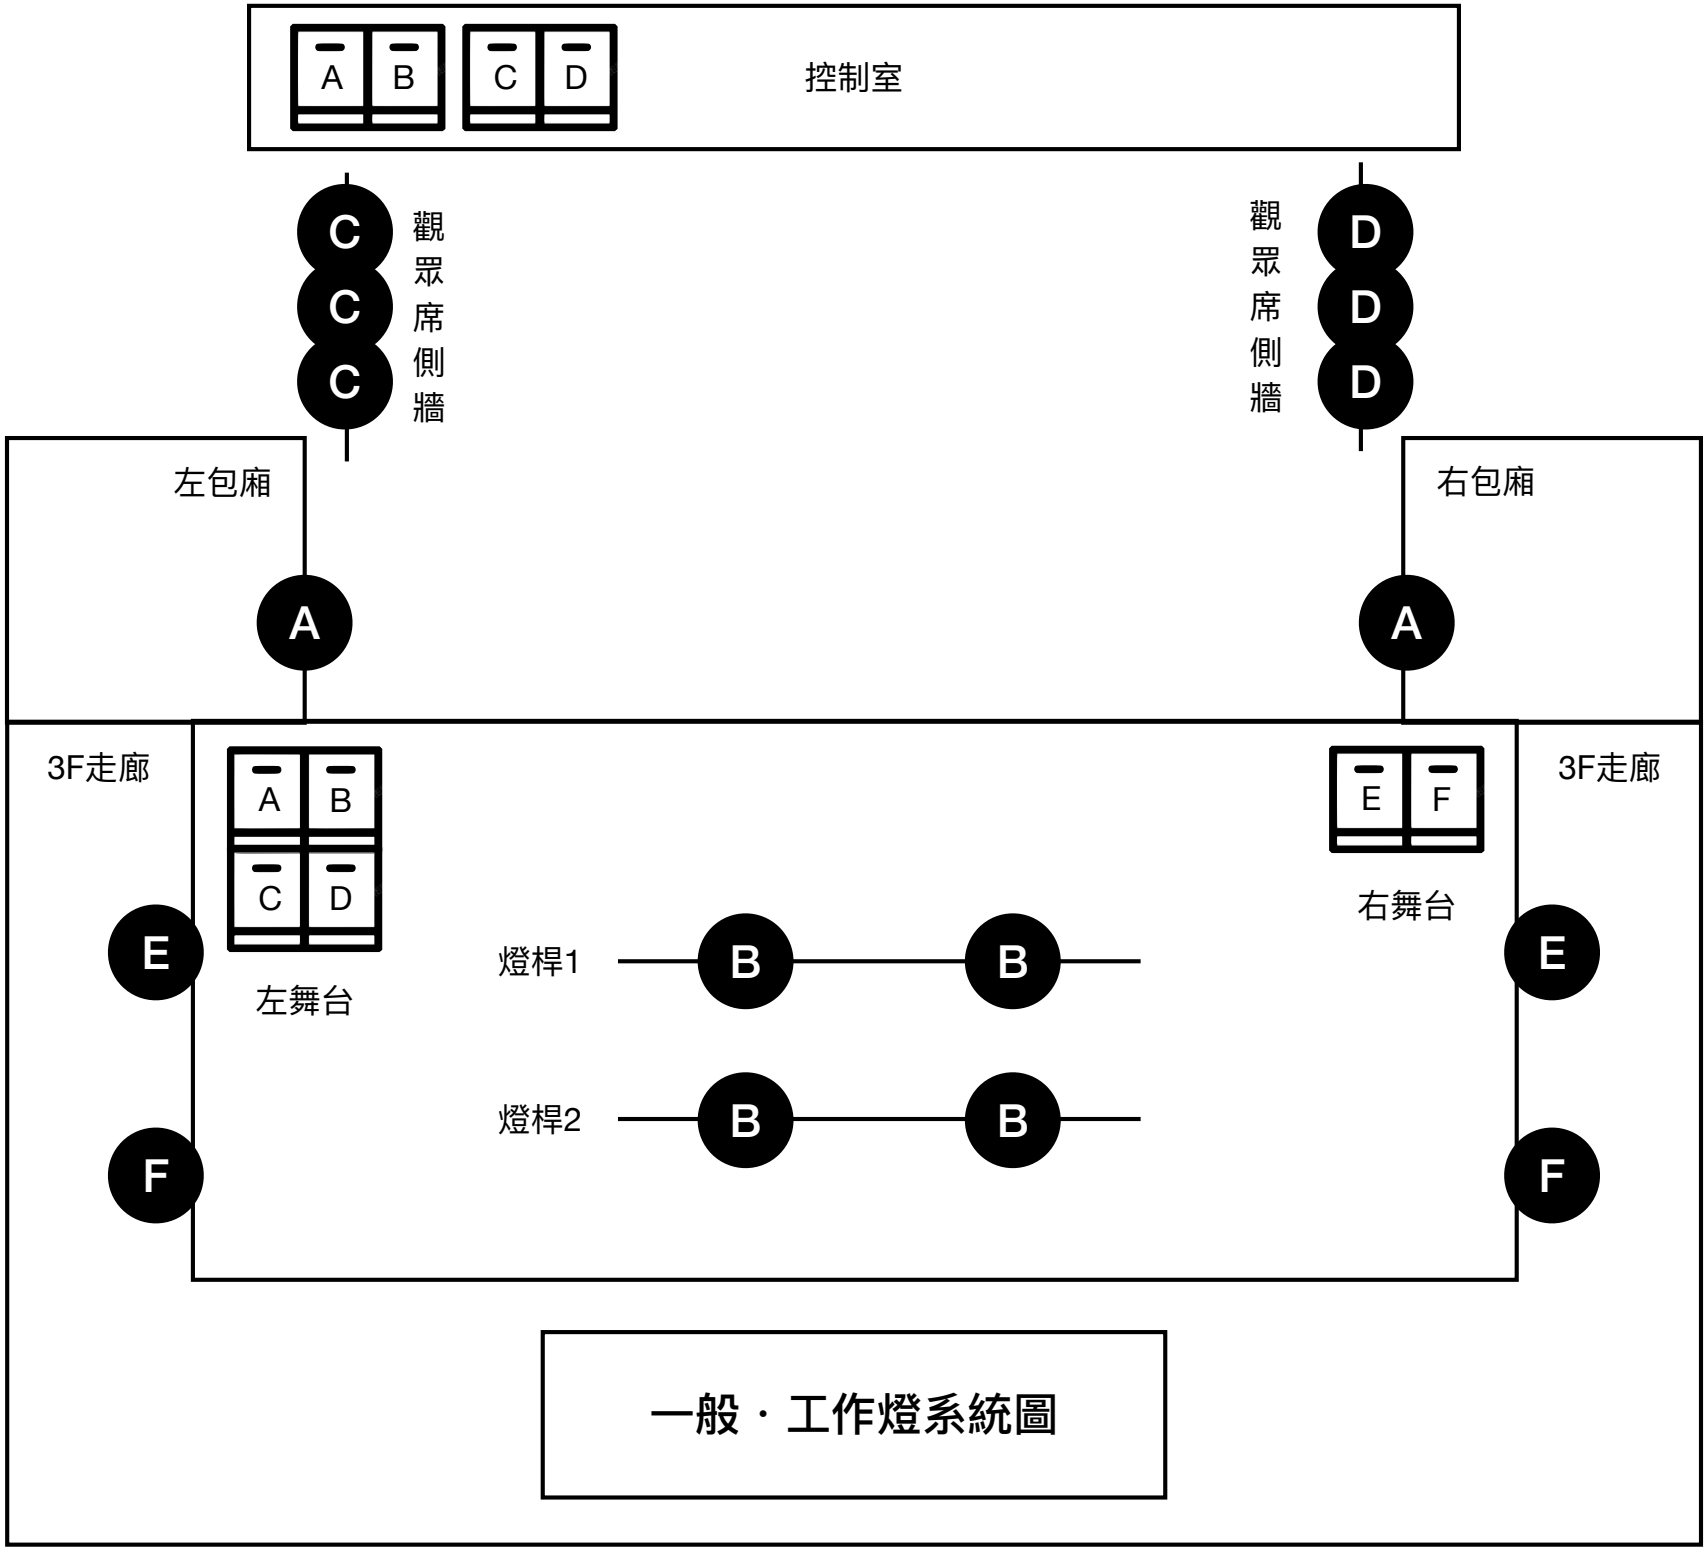
A
B
C
D
控制室
C
C
C
觀眾席側牆
D
D
D
觀眾席側牆
左包廂
右包廂
A
A
3F走廊
3F走廊
A
B
C
D
E
F
左舞台
右舞台
E
E
燈桿1
燈桿2
B
B
B
B
F
F

一般・工作燈系統圖